

PROJET CAMILLE MARX & ALEXIS MERTZ

Cette proposition comprend :

- Une vue générale.
- Des plans côtés.
- Les quatre façades de la Tiny House.
- Les mesures intérieures.
- Les mesures extérieures.
- Deux volumétries extérieures.
- Quatre volumétries intérieures.



Toc Toc Tiny

TOC TOC TINY
688B CHEMIN DE BEGON
73160 SAINT SULPICE
TOCTOC.TINY@GMAIL.COM
07 68 78 00 96

Récapitulatif des attentes

- Remorque de 9.00 m de long sur 2.50 m de large, avec un plateau haut de 78 cm.
- Deux chambres en rez-de-chaussée, placées un bout et à l'autre de la remorque.
- Une mezzanine sur la moitié de l'étage pour la chambre parentale avec rangements et espace de travail.
- Autonomie en eau : prévoir un endroit pour une cuve entre 1000 et 1500 L de récupération d'eau de pluie.
- Toilettes sèches.
- Autonomie en électricité : panneaux solaires.
- Toit mono-pente.



PLANS DE CONCEPTION



Volumétrie générale




PLANS DE CONCEPTION



Volumétrie Avant Gauche



PLANS DE CONCEPTION

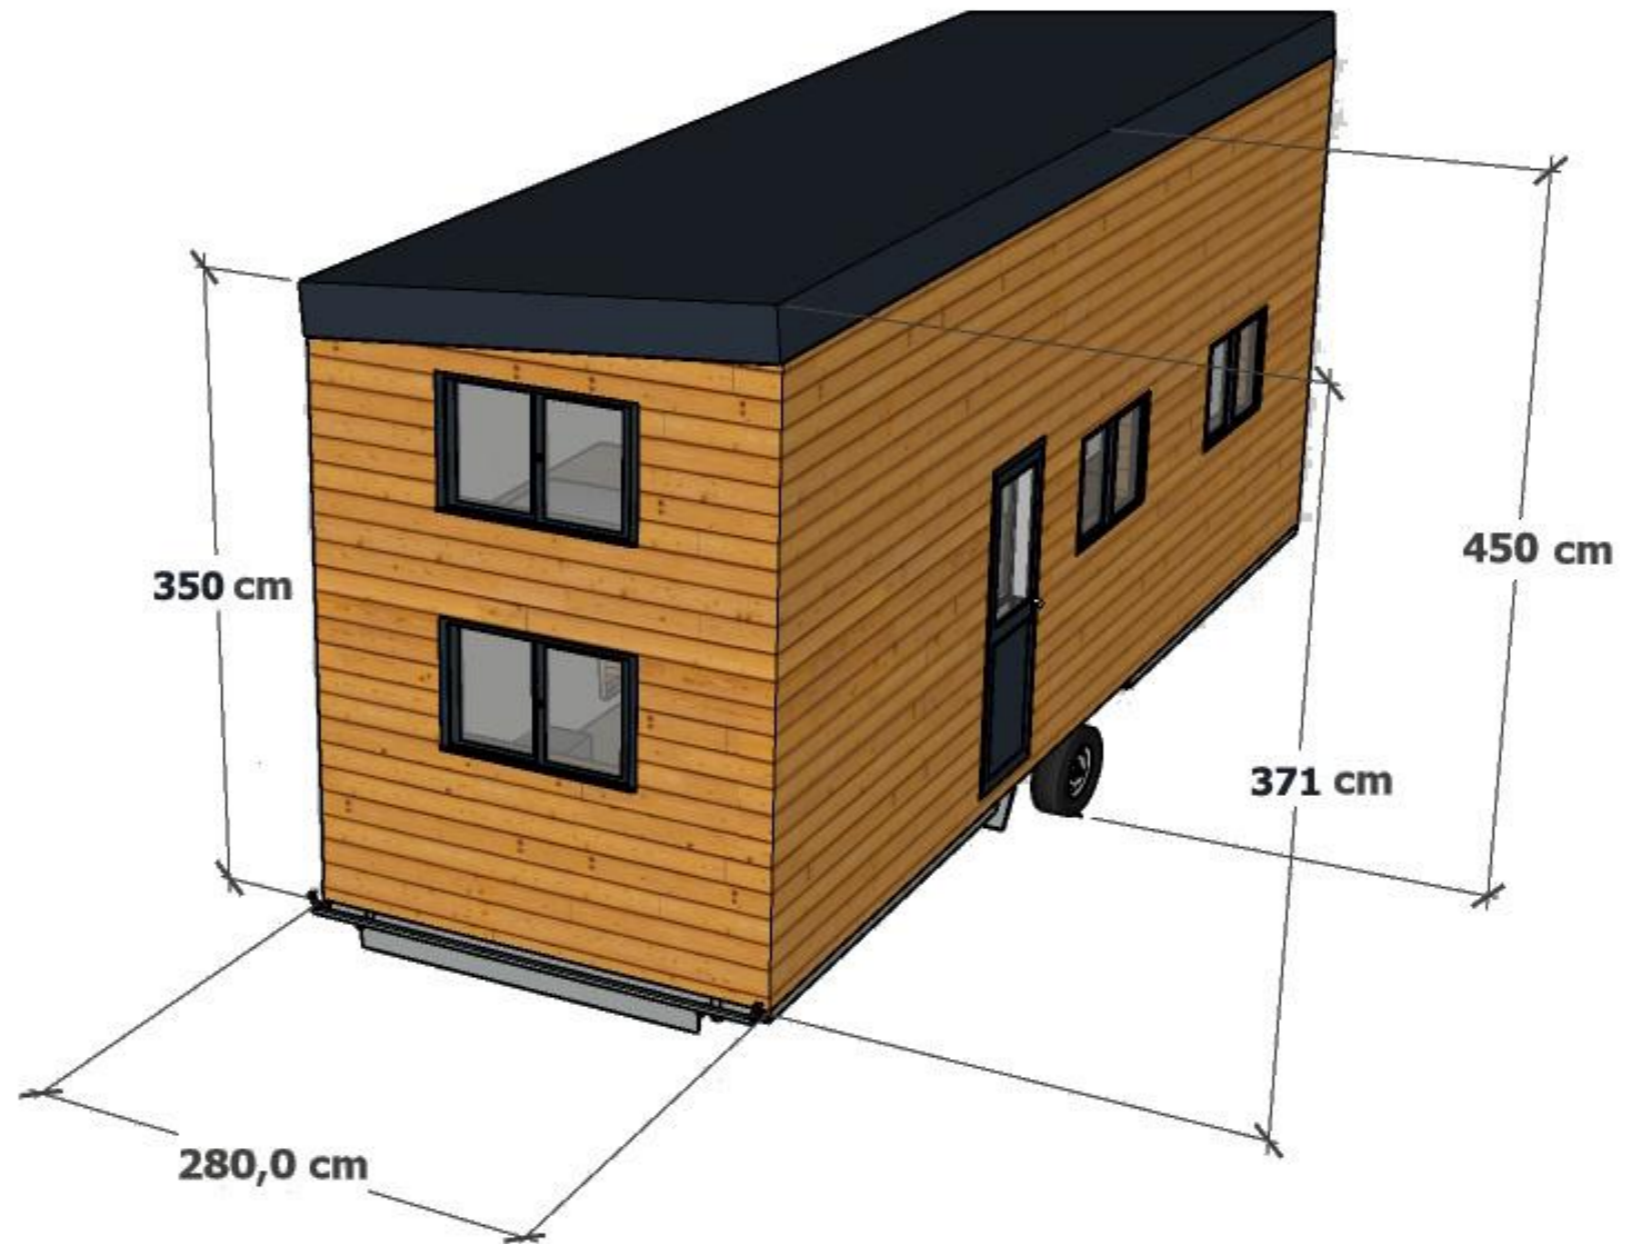

Volumétrie Arrière Droite



PLANS DE CONCEPTION



Façade Avant



Façade Arrière




PLANS DE CONCEPTION



Façade Gauche

PLANS DE CONCEPTION

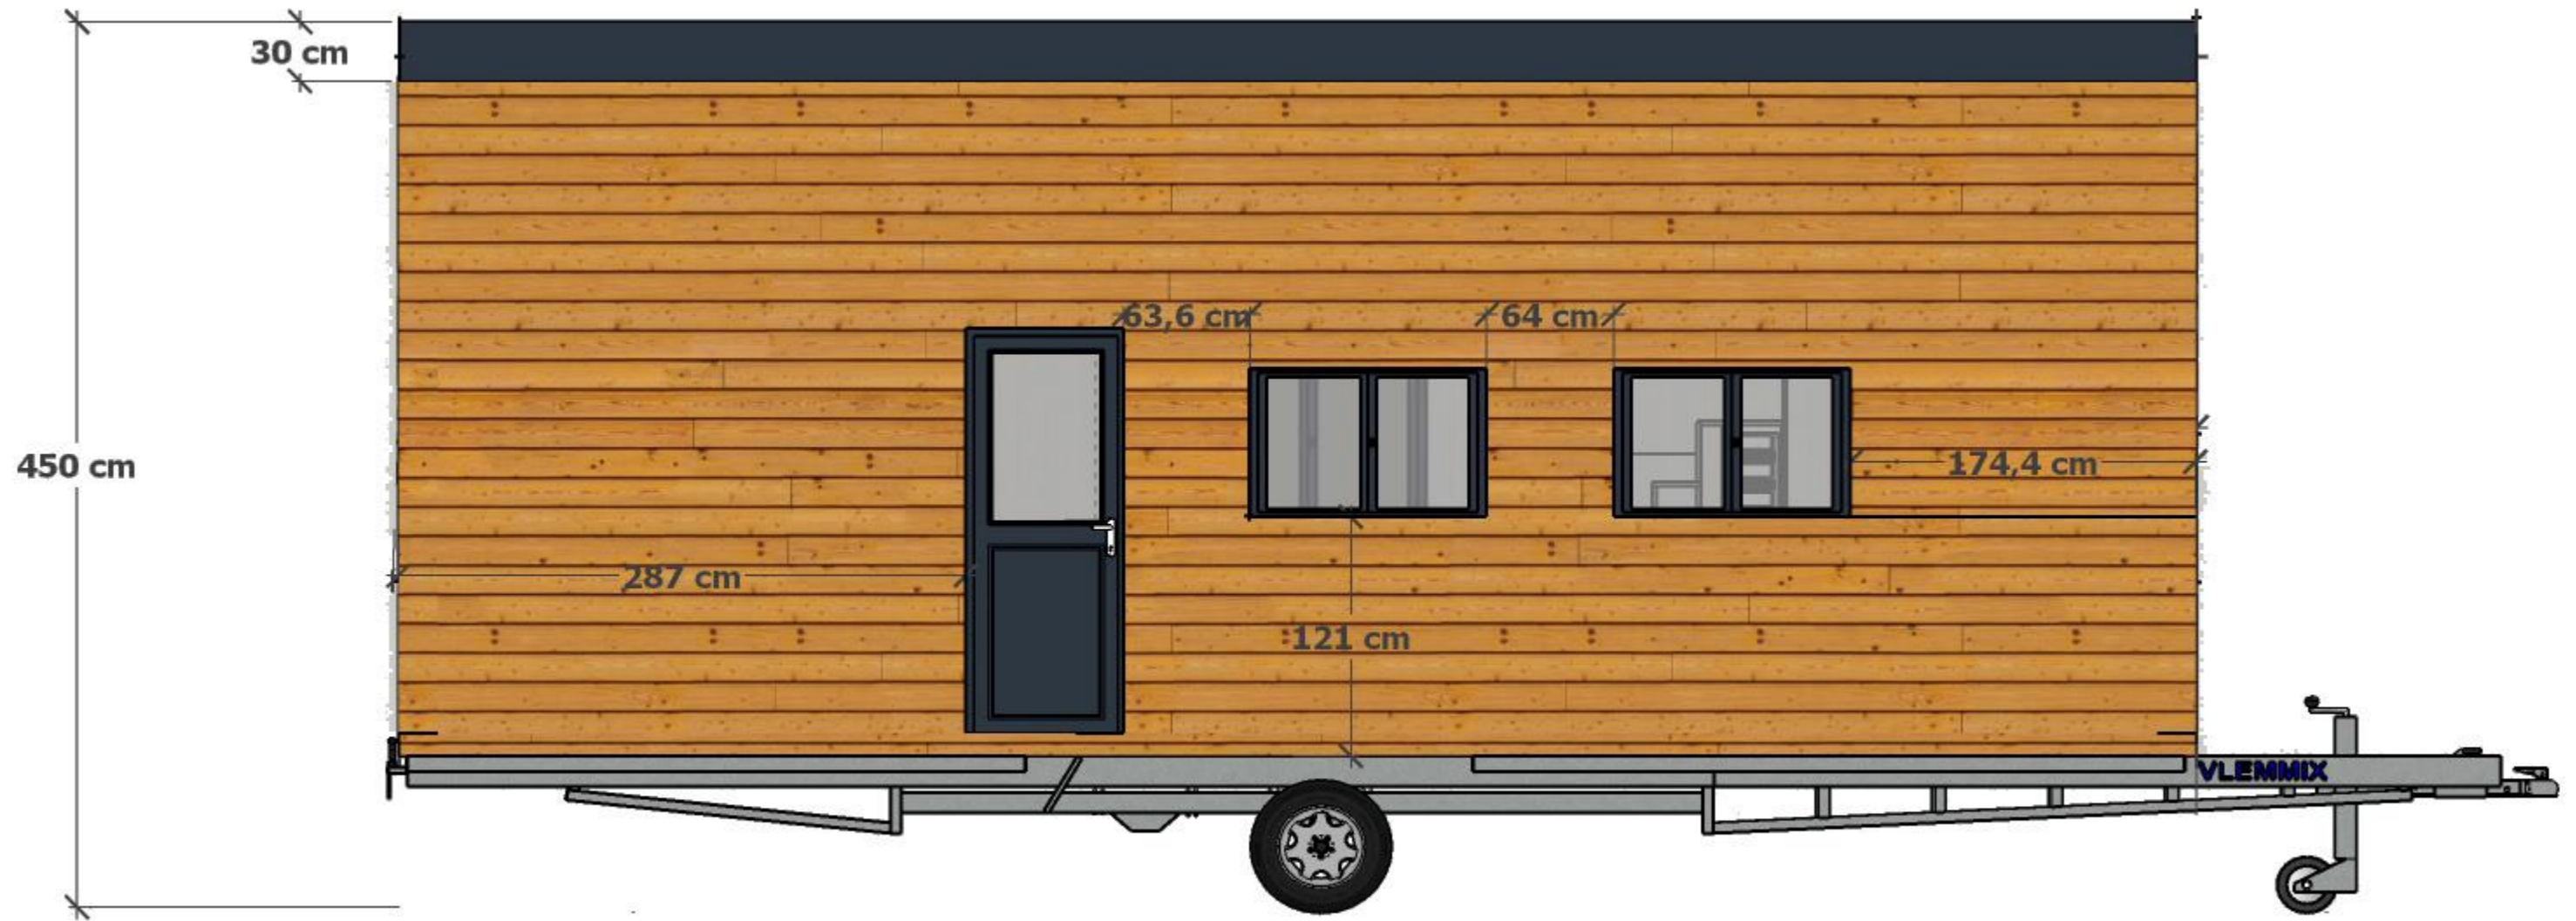


Façade Droite




Toc Toc Tiny

PLANS DE CONCEPTION

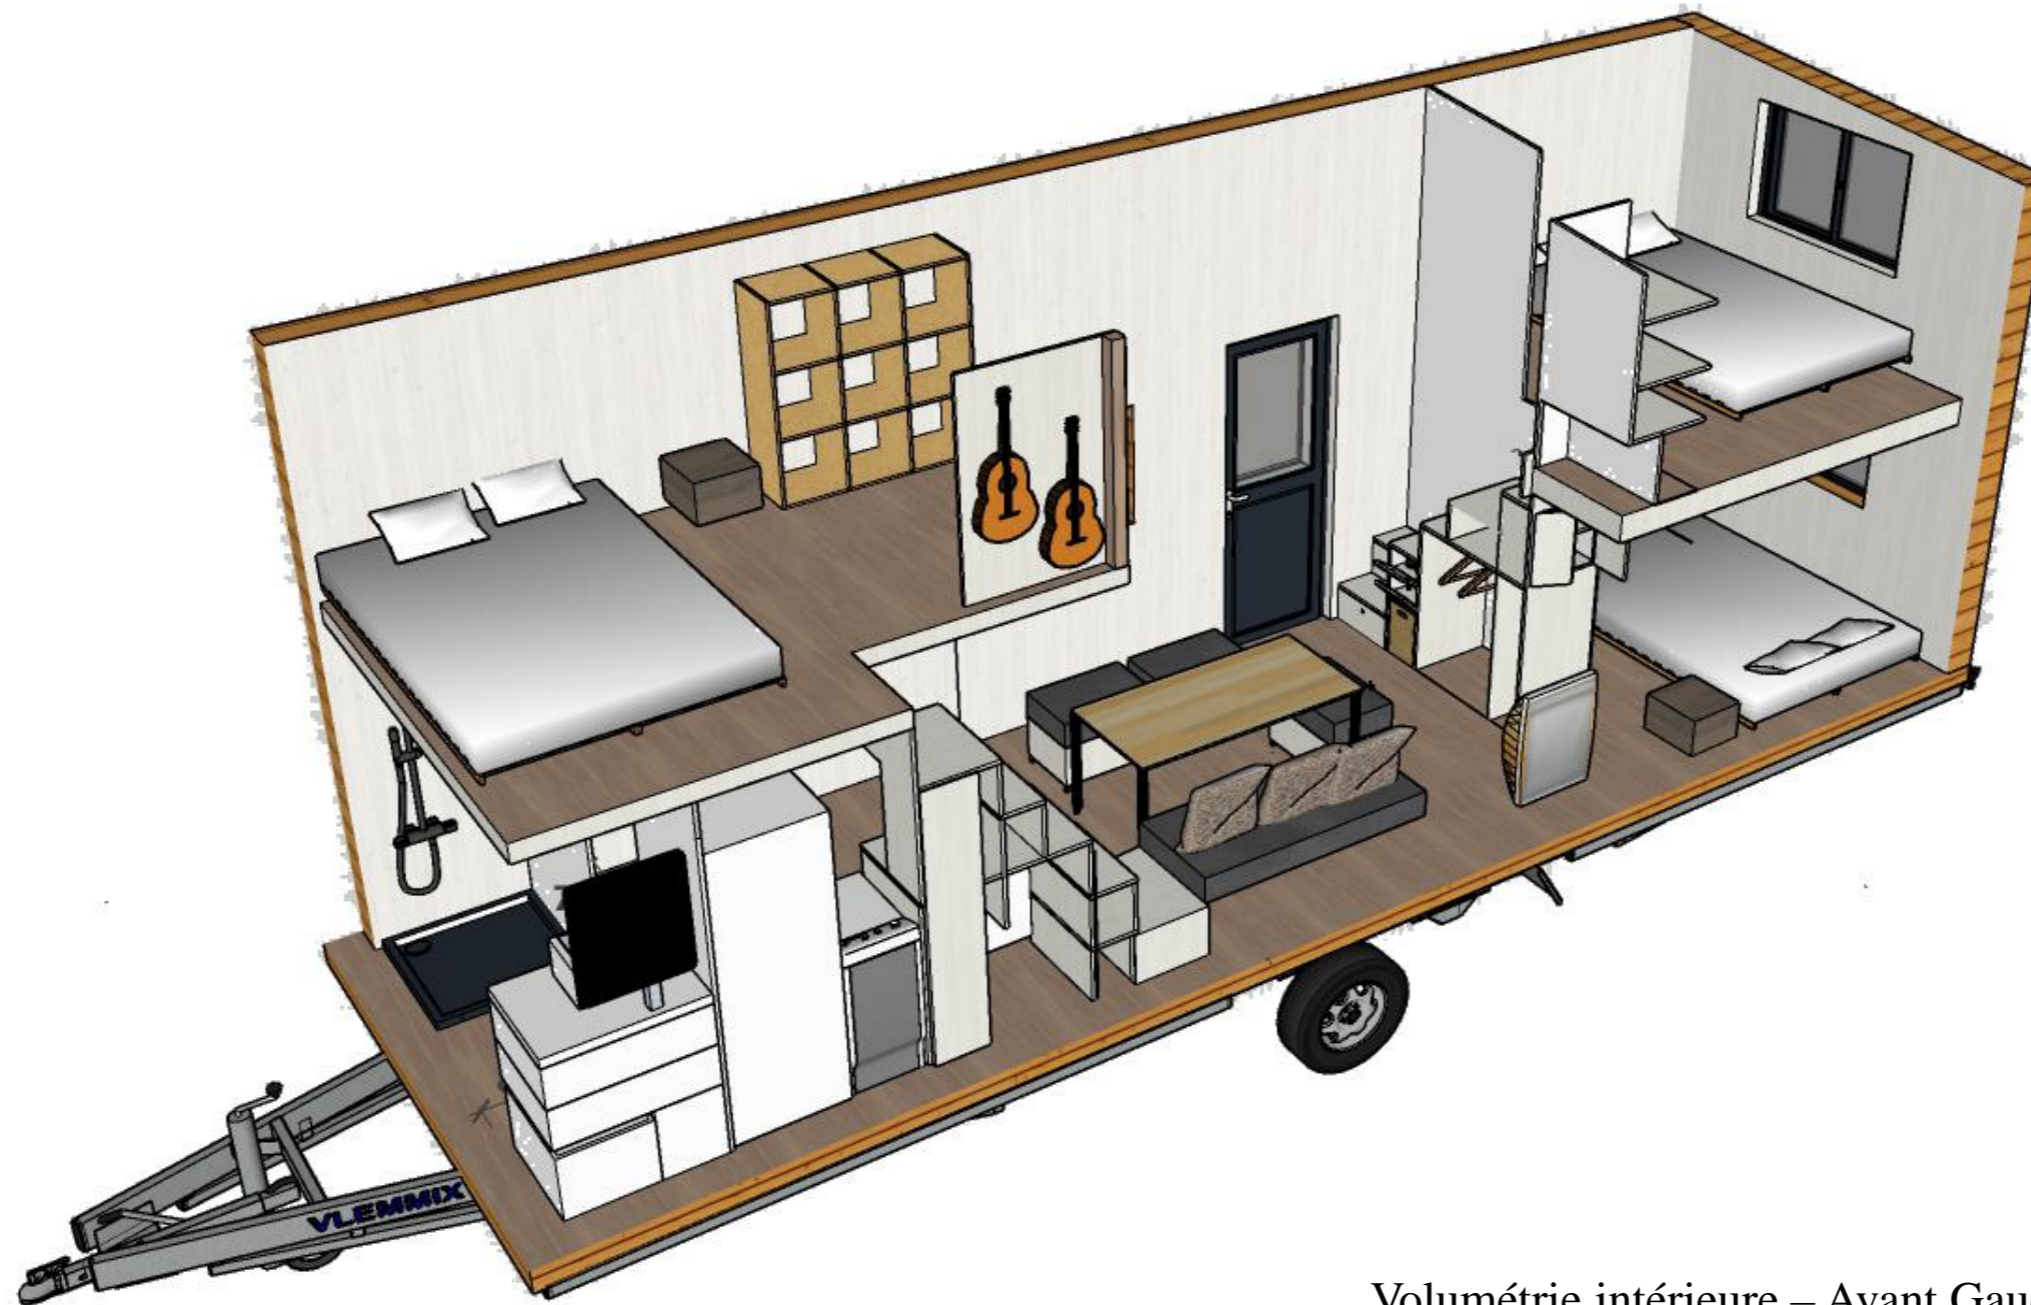


Volumétrie intérieure – Avant Gauche

PLANS DE CONCEPTION

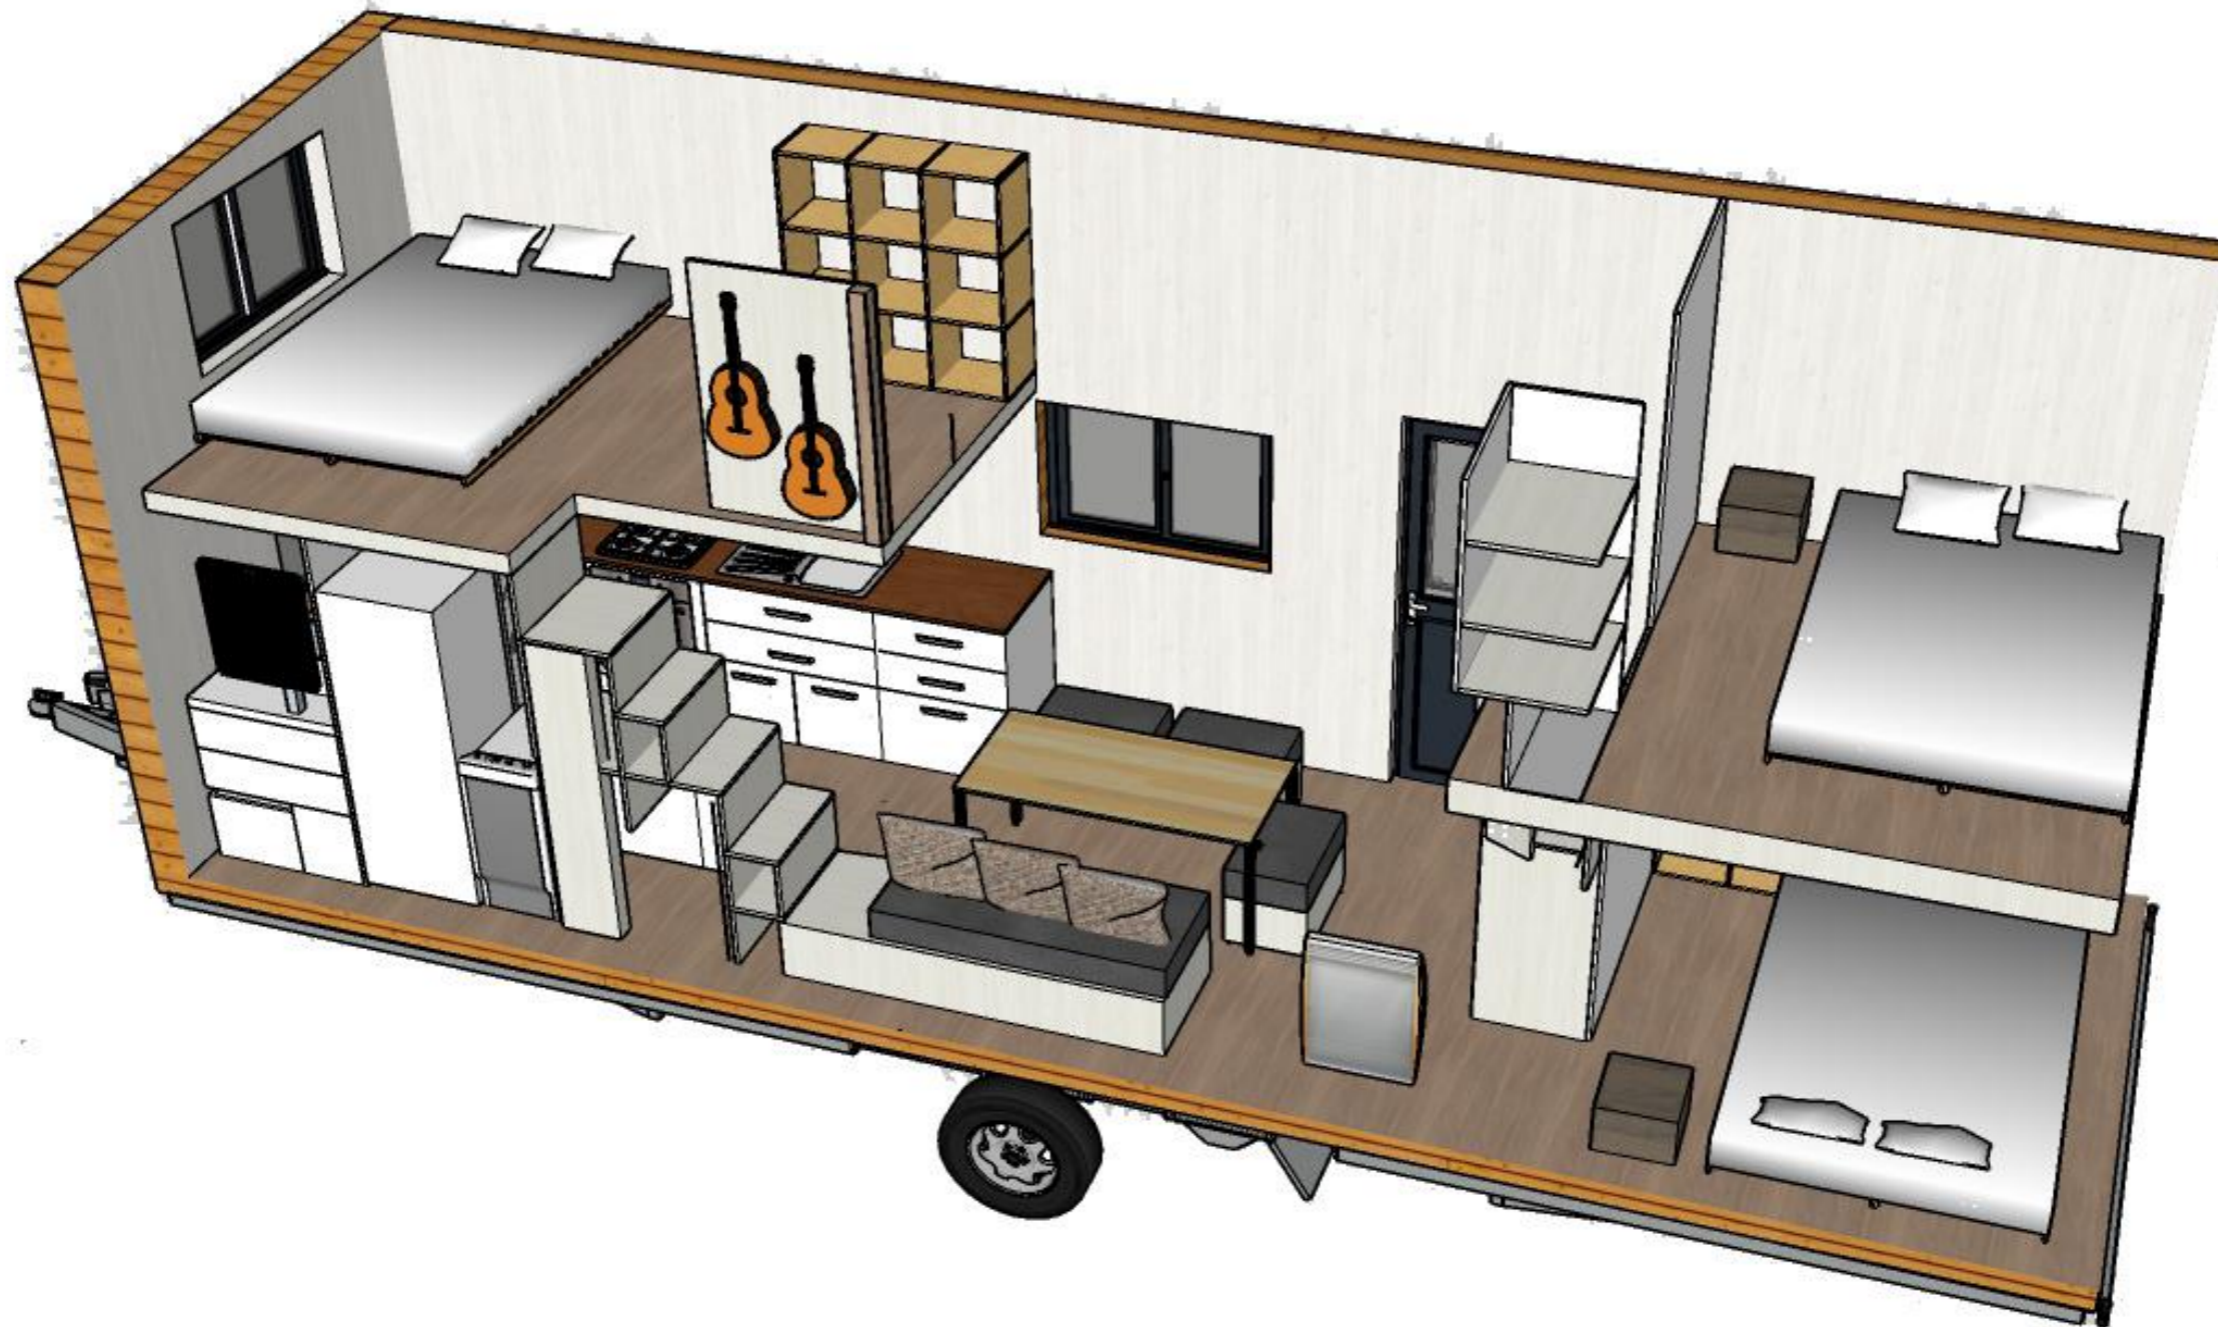

Volumétrie intérieure – Arrière Gauche


PLANS DE CONCEPTION

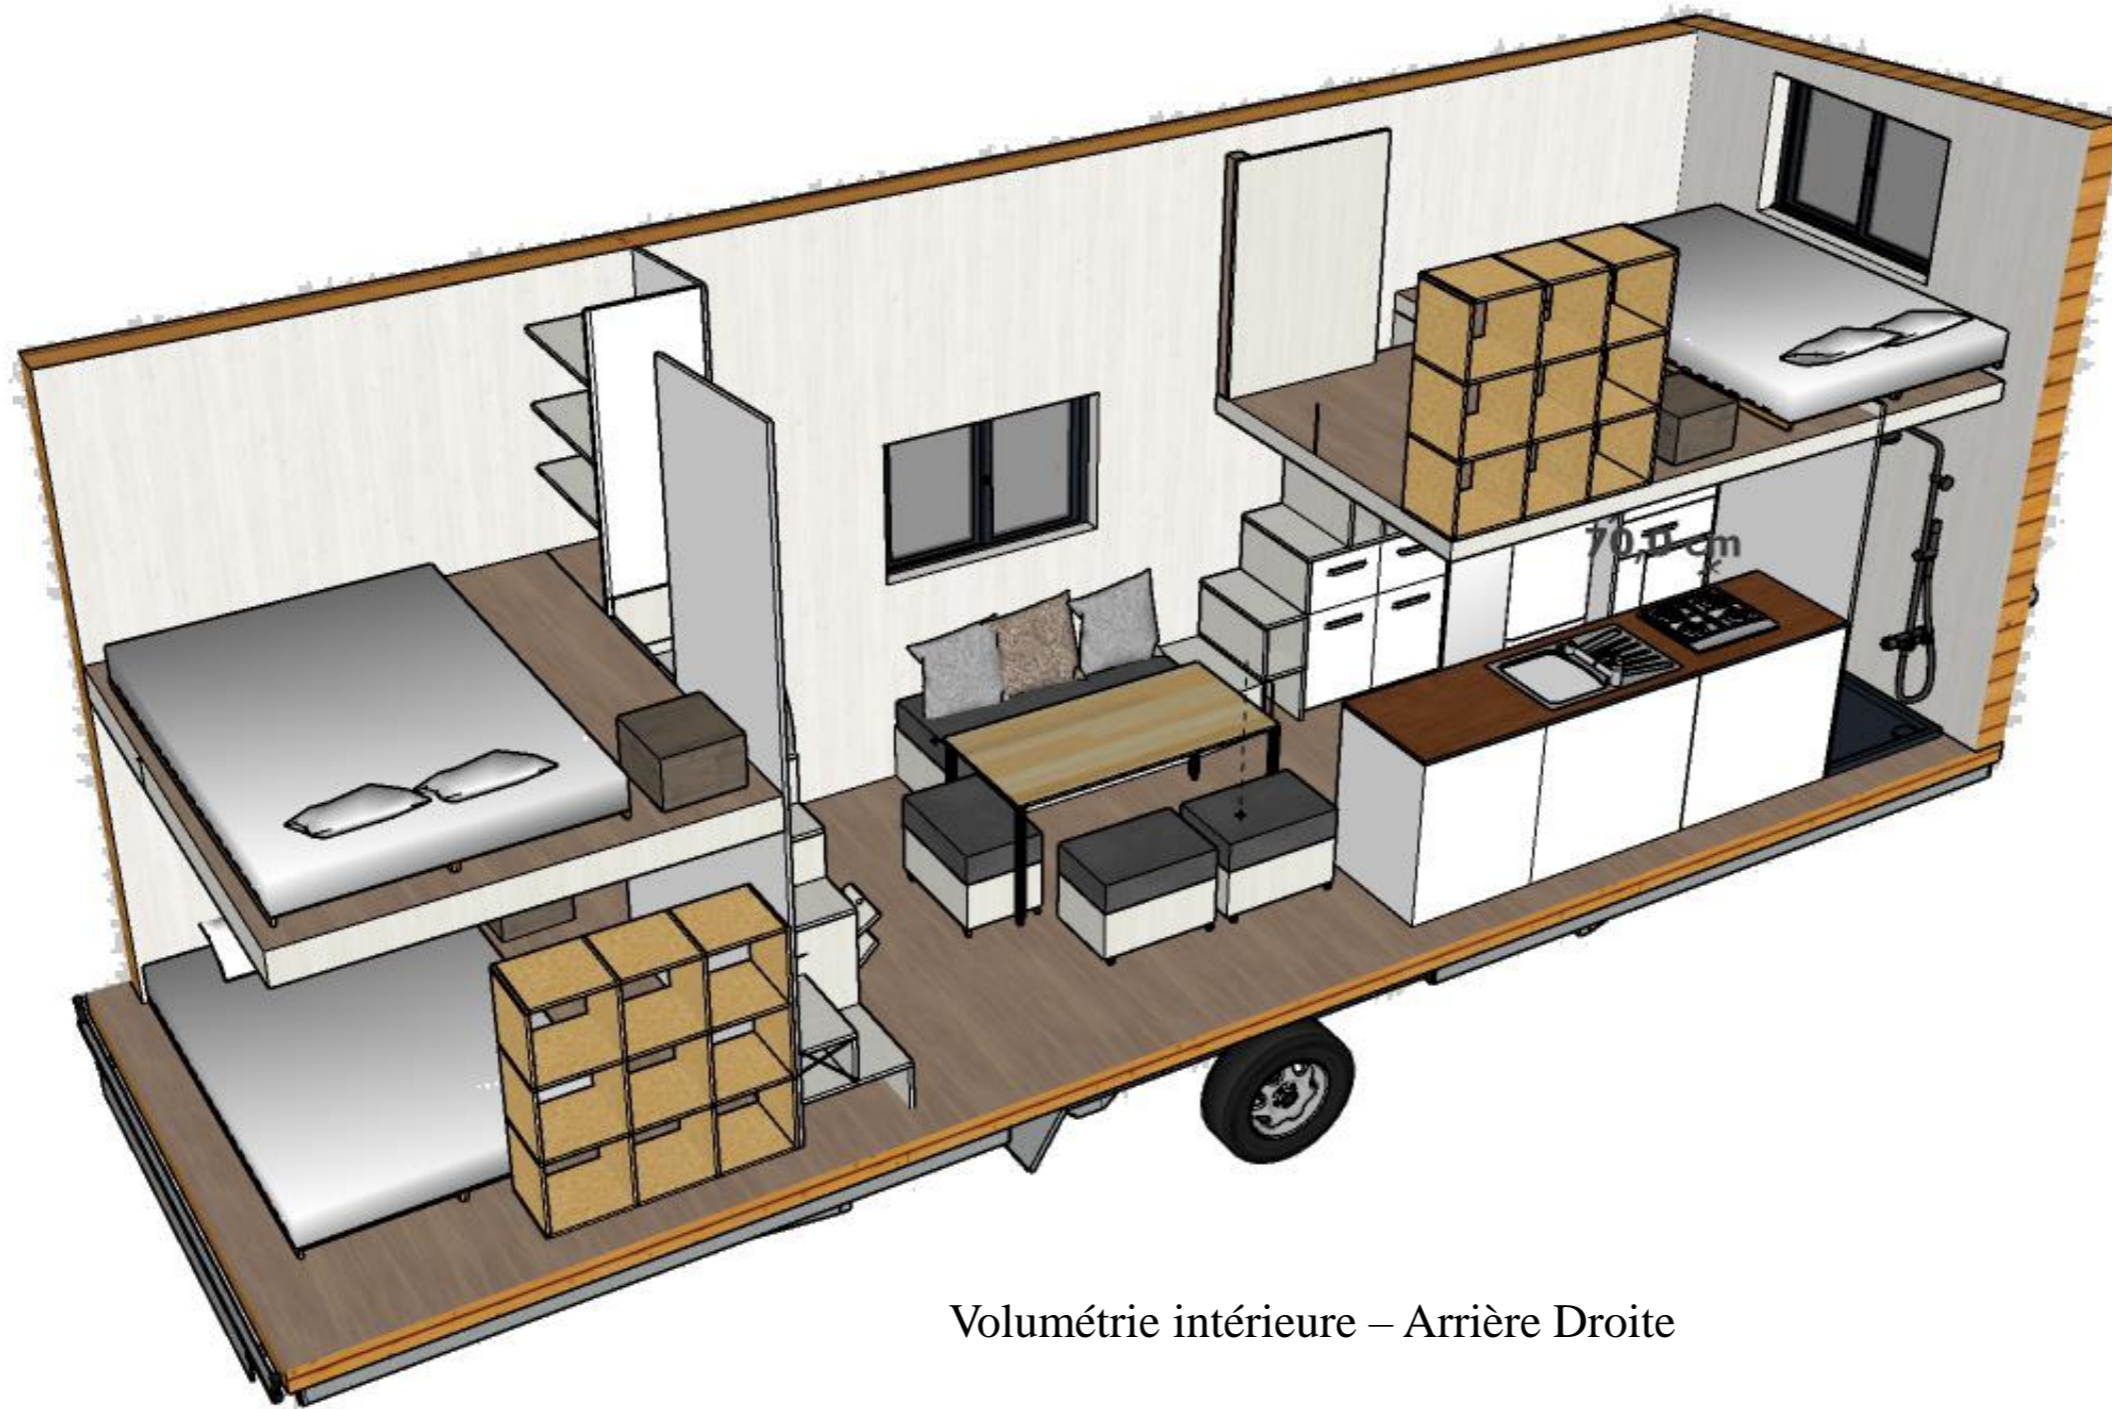

Volumétrie intérieure – Arrière Droite



PLANS DE CONCEPTION

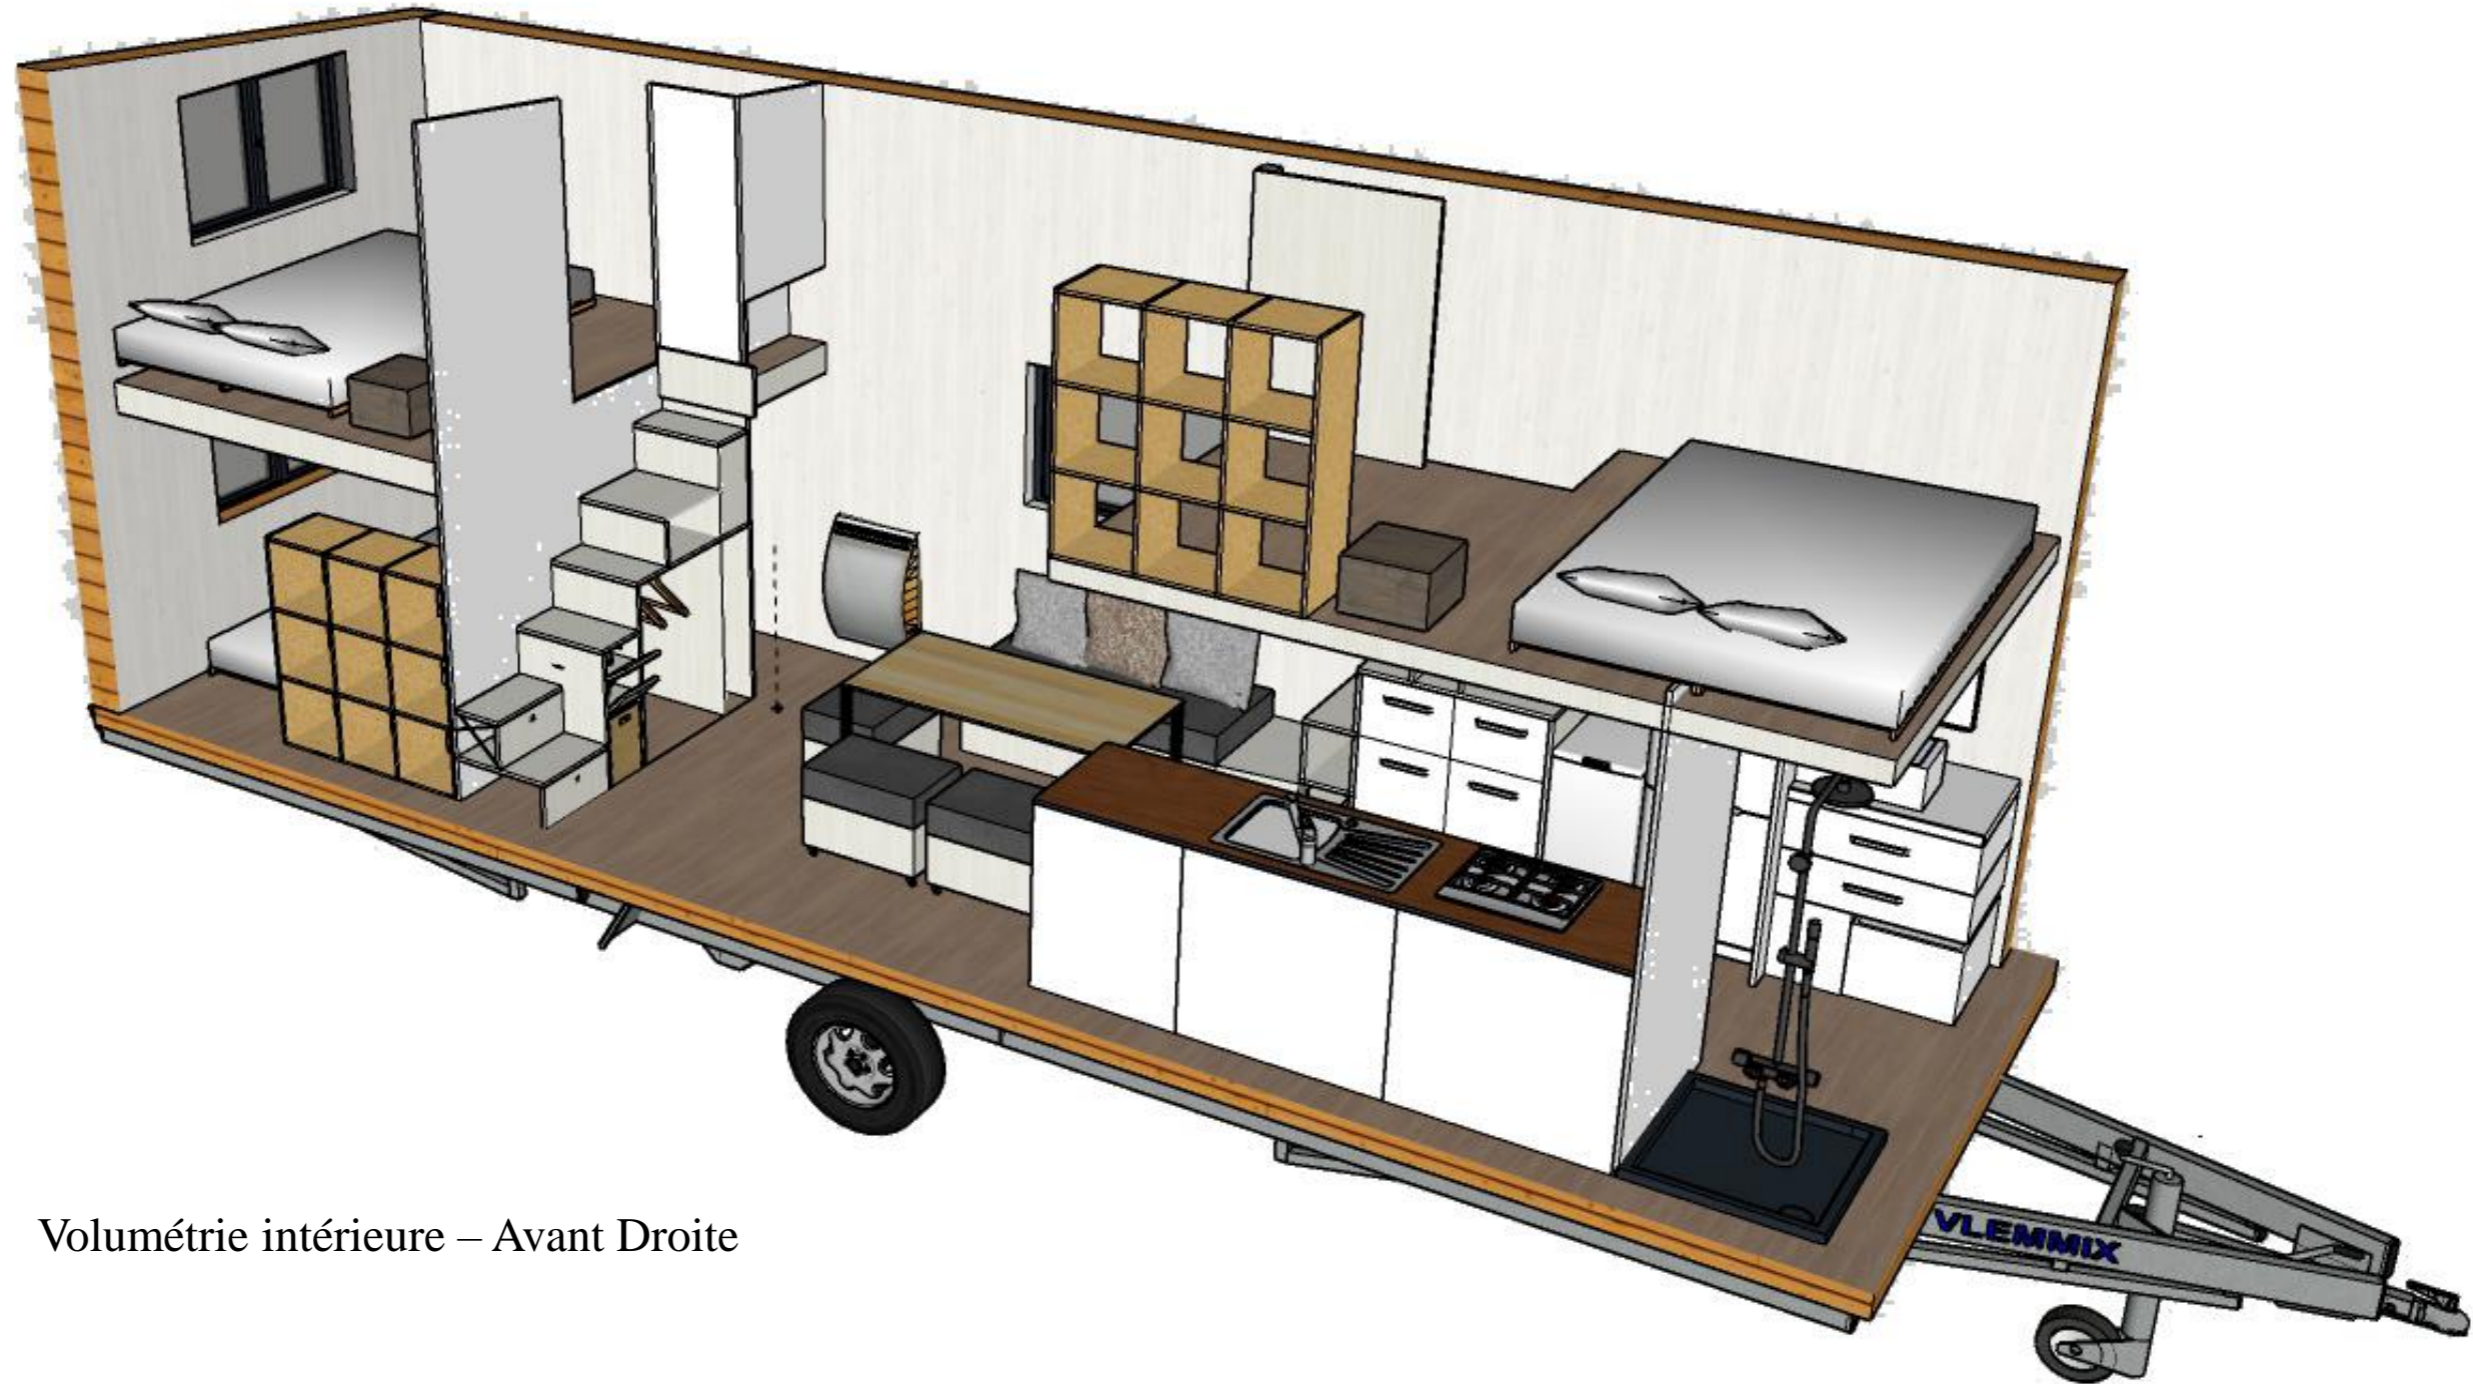


Volumétrie intérieure – Avant Droite

PLANS DE CONCEPTION



Escalier - Rangement

PLANS DE CONCEPTION

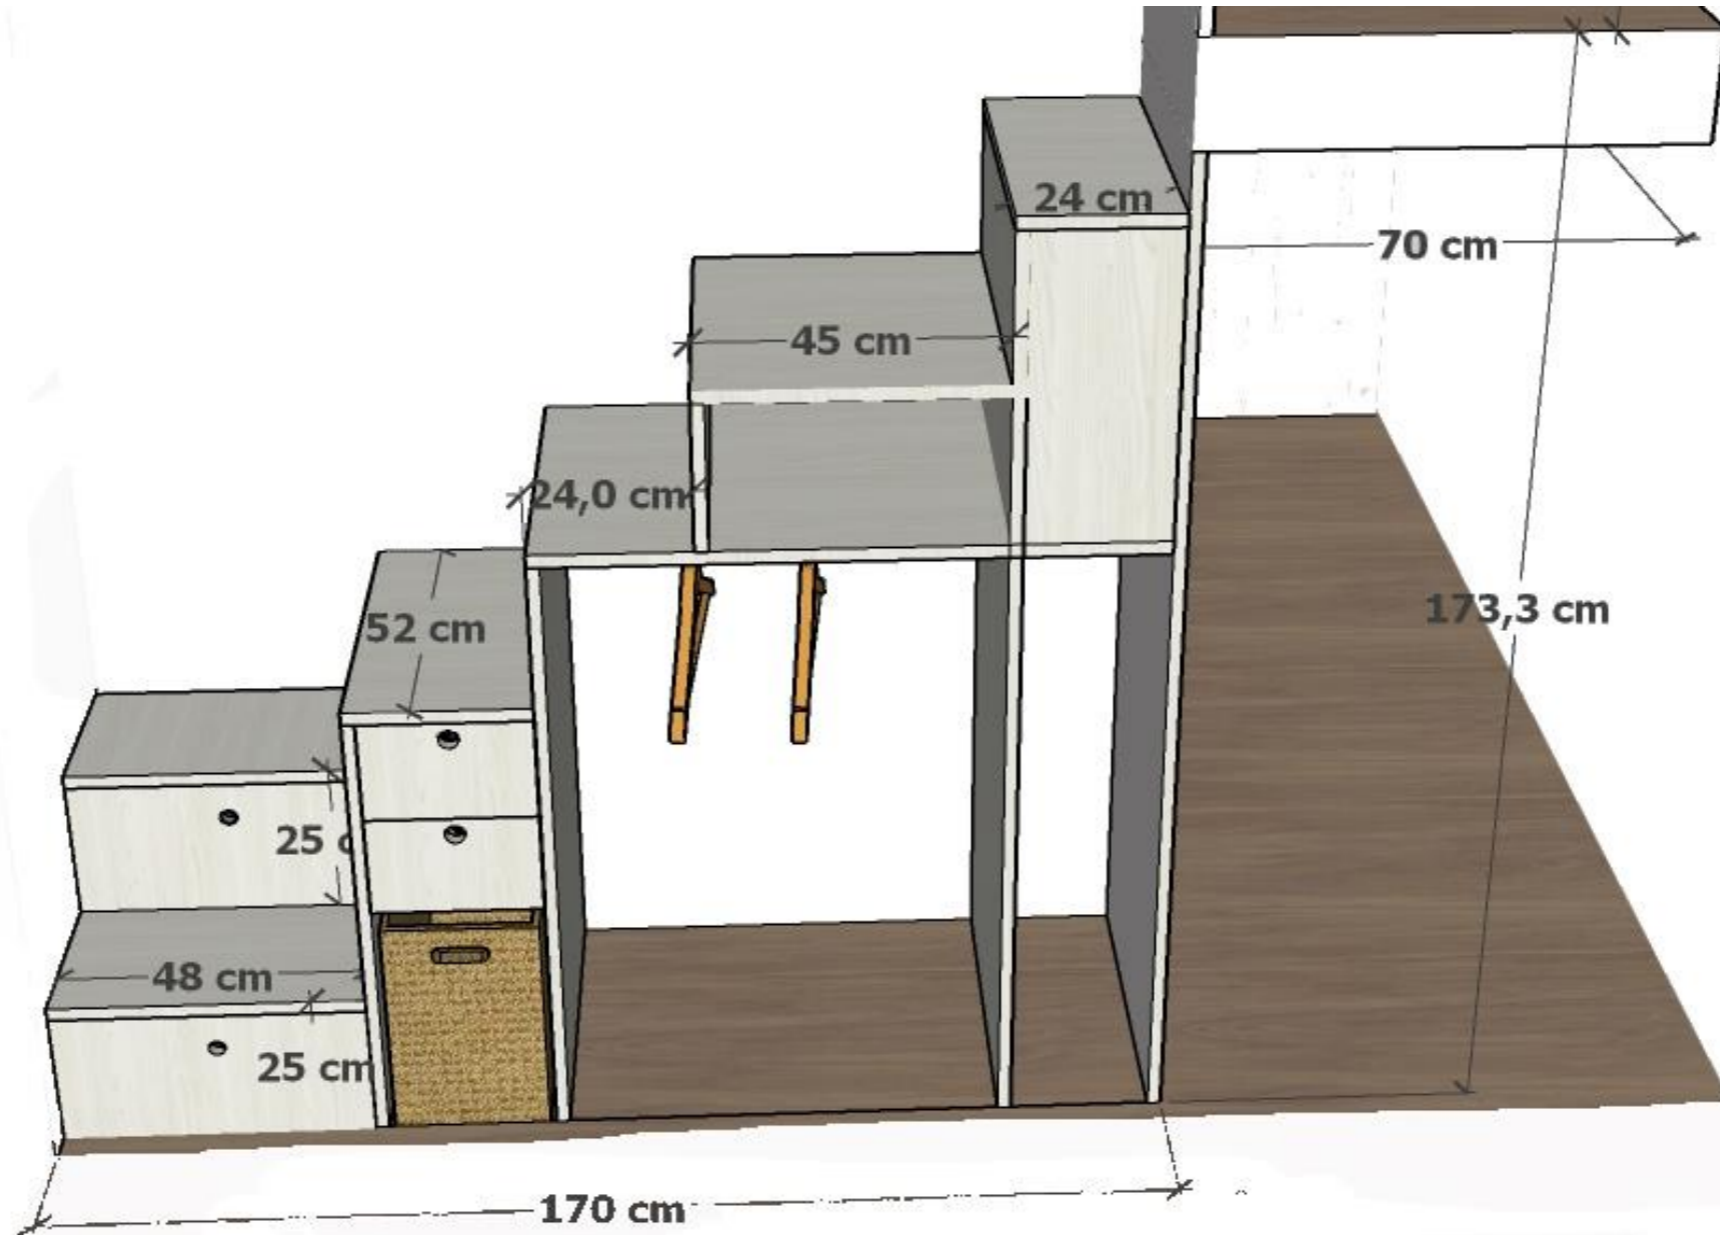

Escalier - Rangement

PLANS DE CONCEPTION




Rangement avant la chambre enfant du bas




Rangement dans la chambre enfant du haut

PLANS DE CONCEPTION

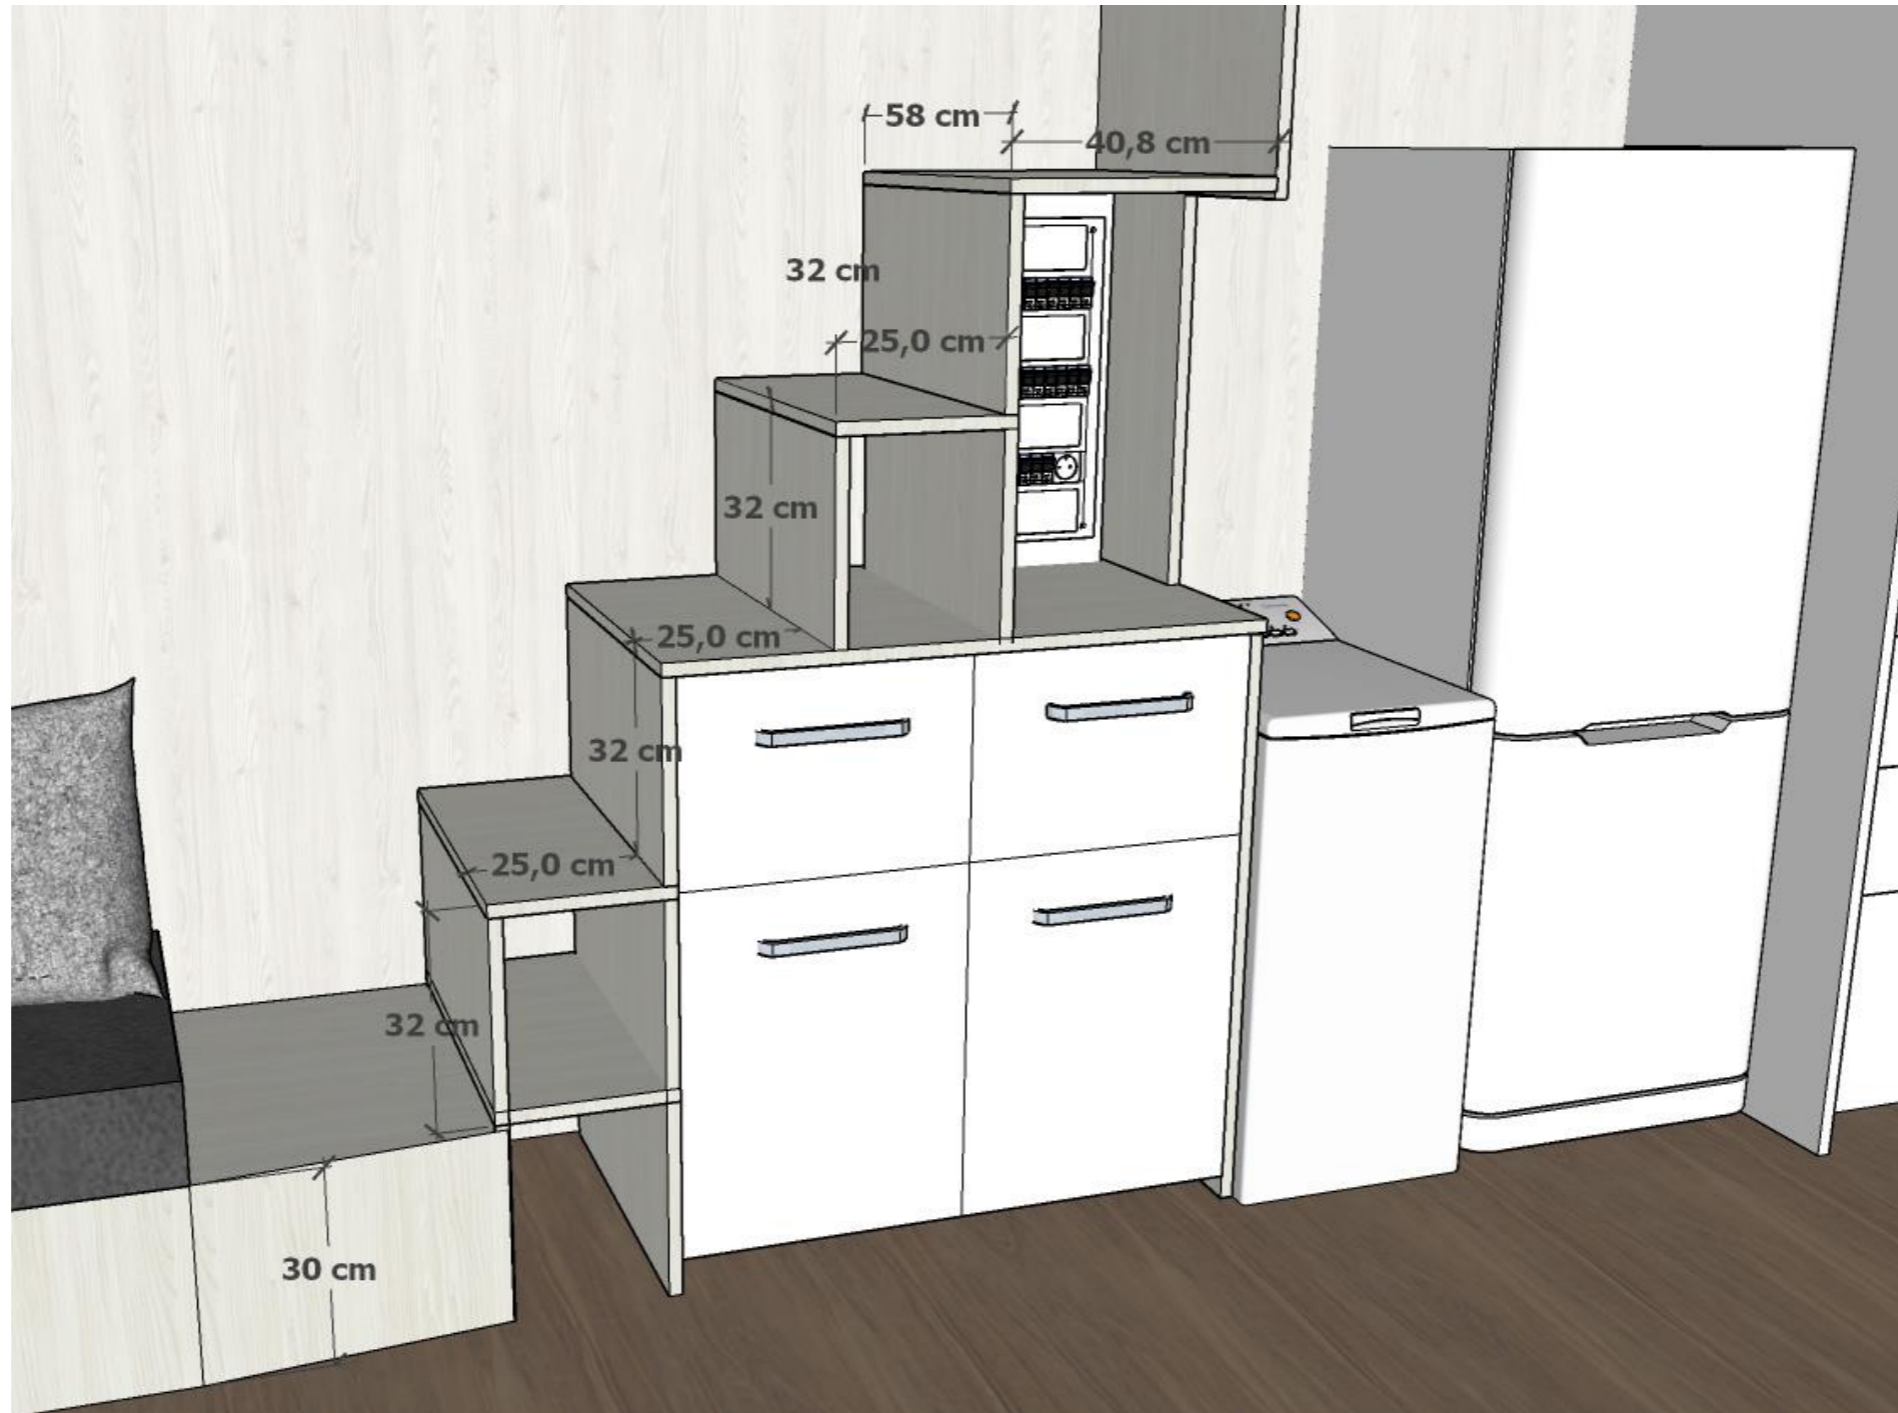

Escalier sur la cuisine



PLANS DE CONCEPTION

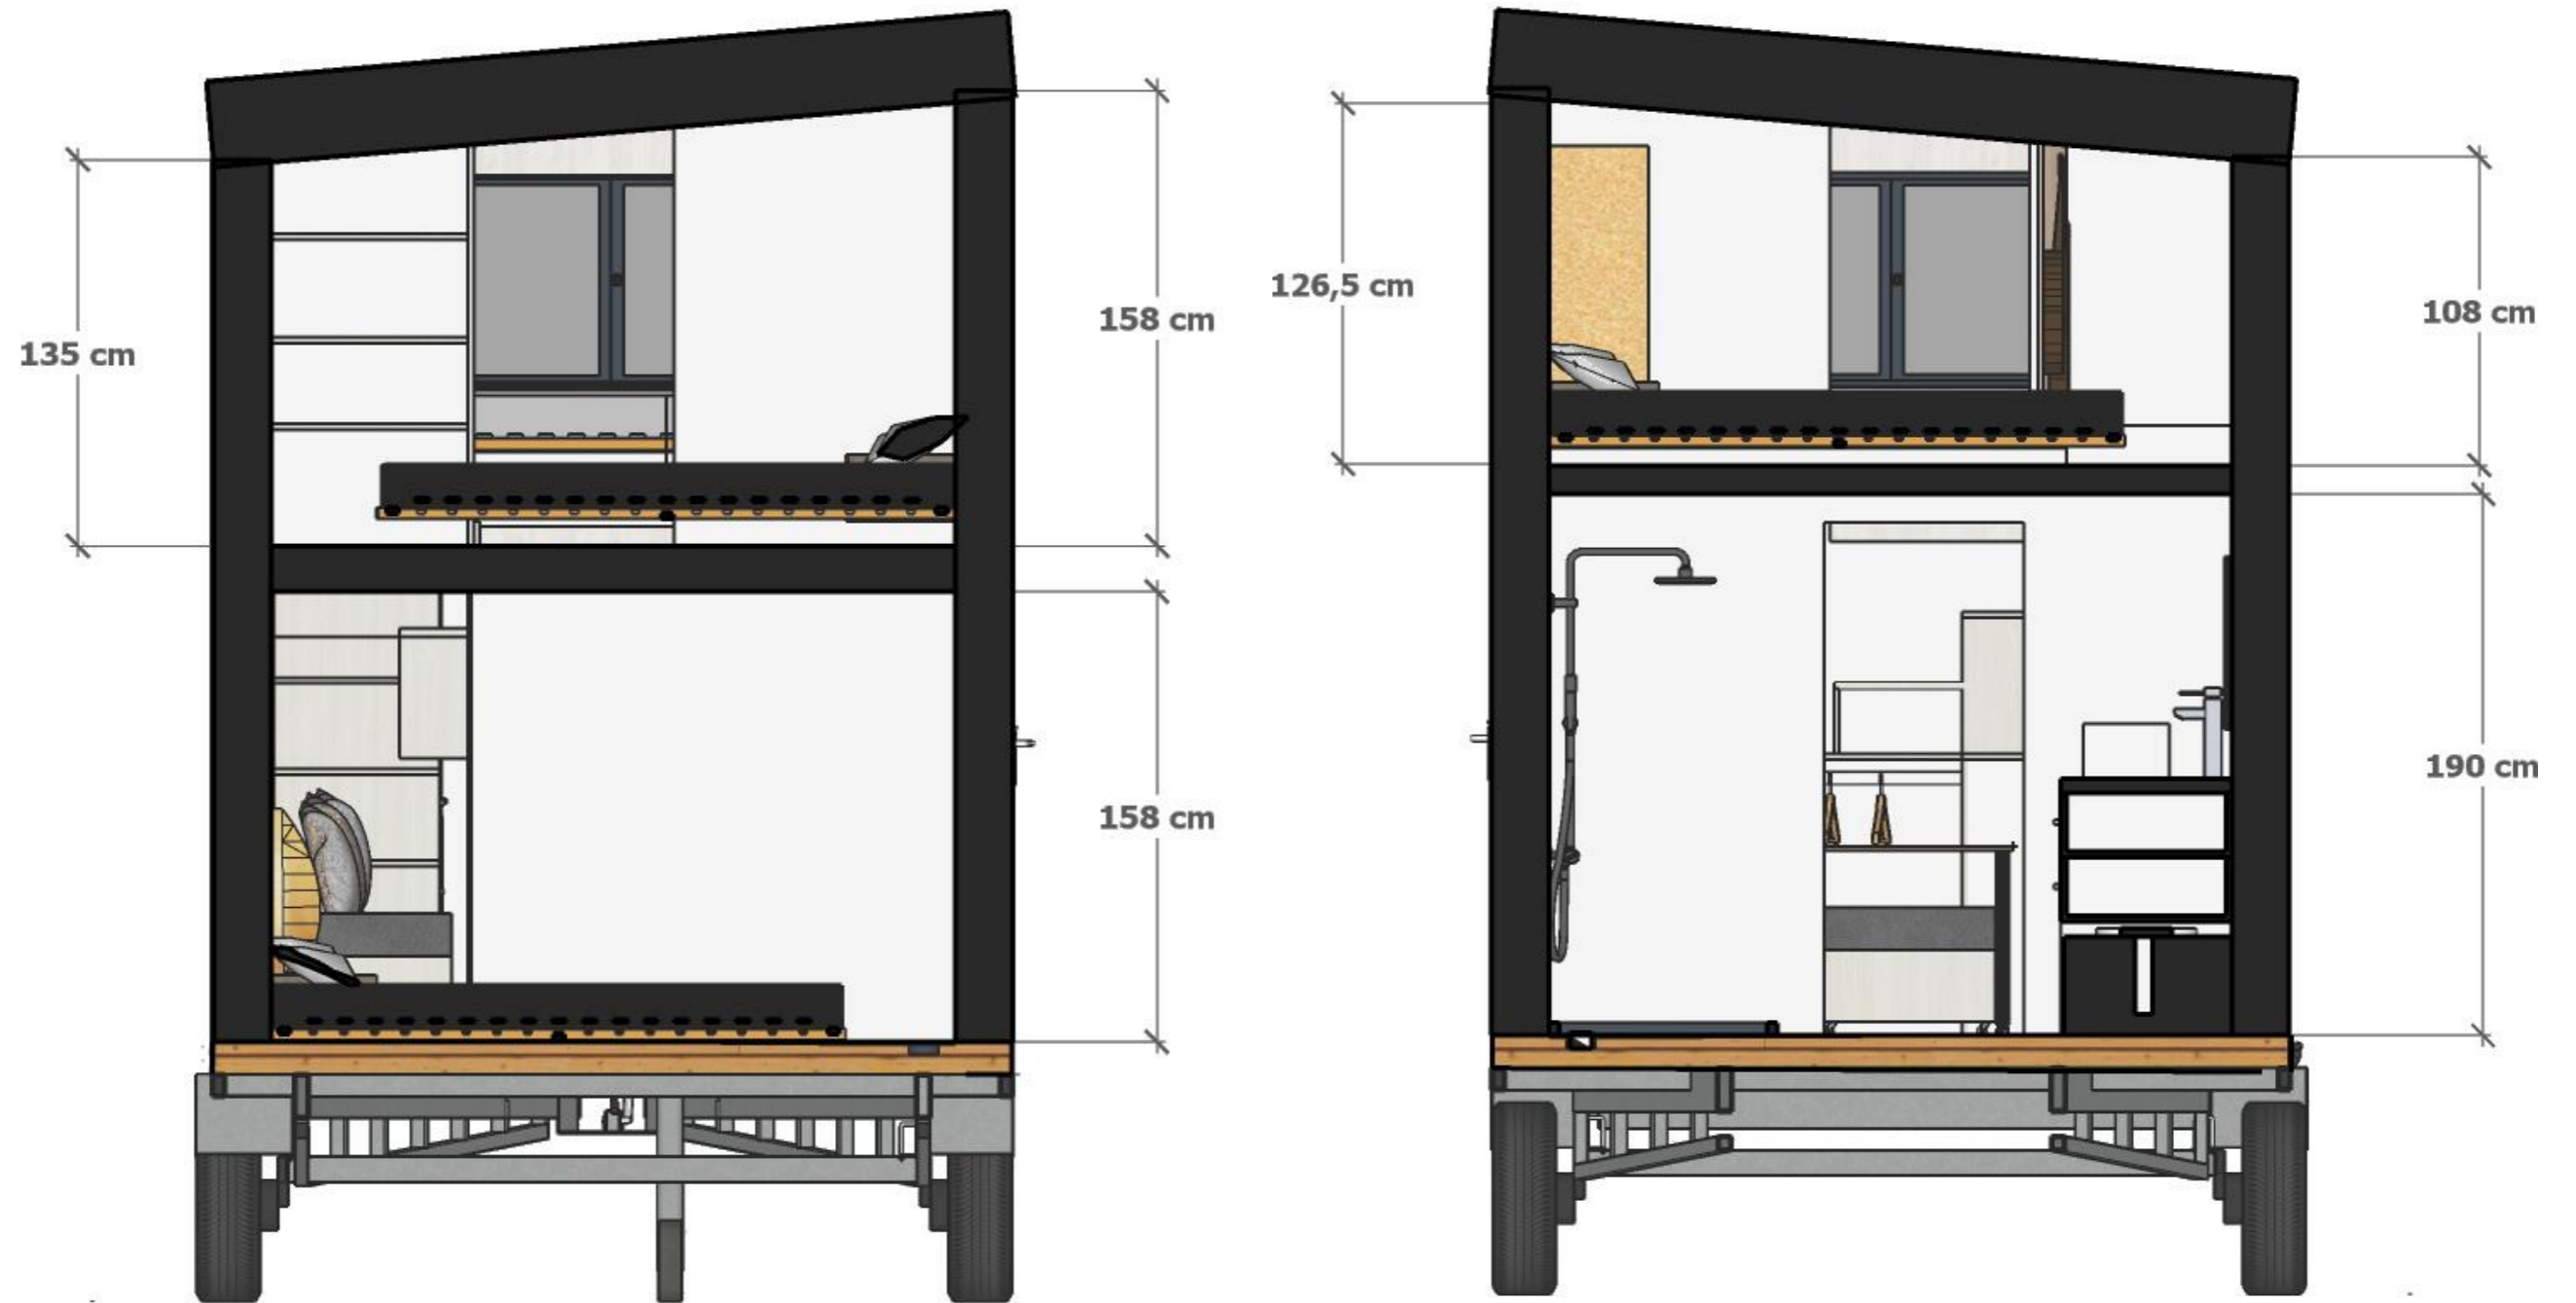

Mesures intérieures - Séjour

Mesures intérieures - salle de bain

PLANS DE CONCEPTION

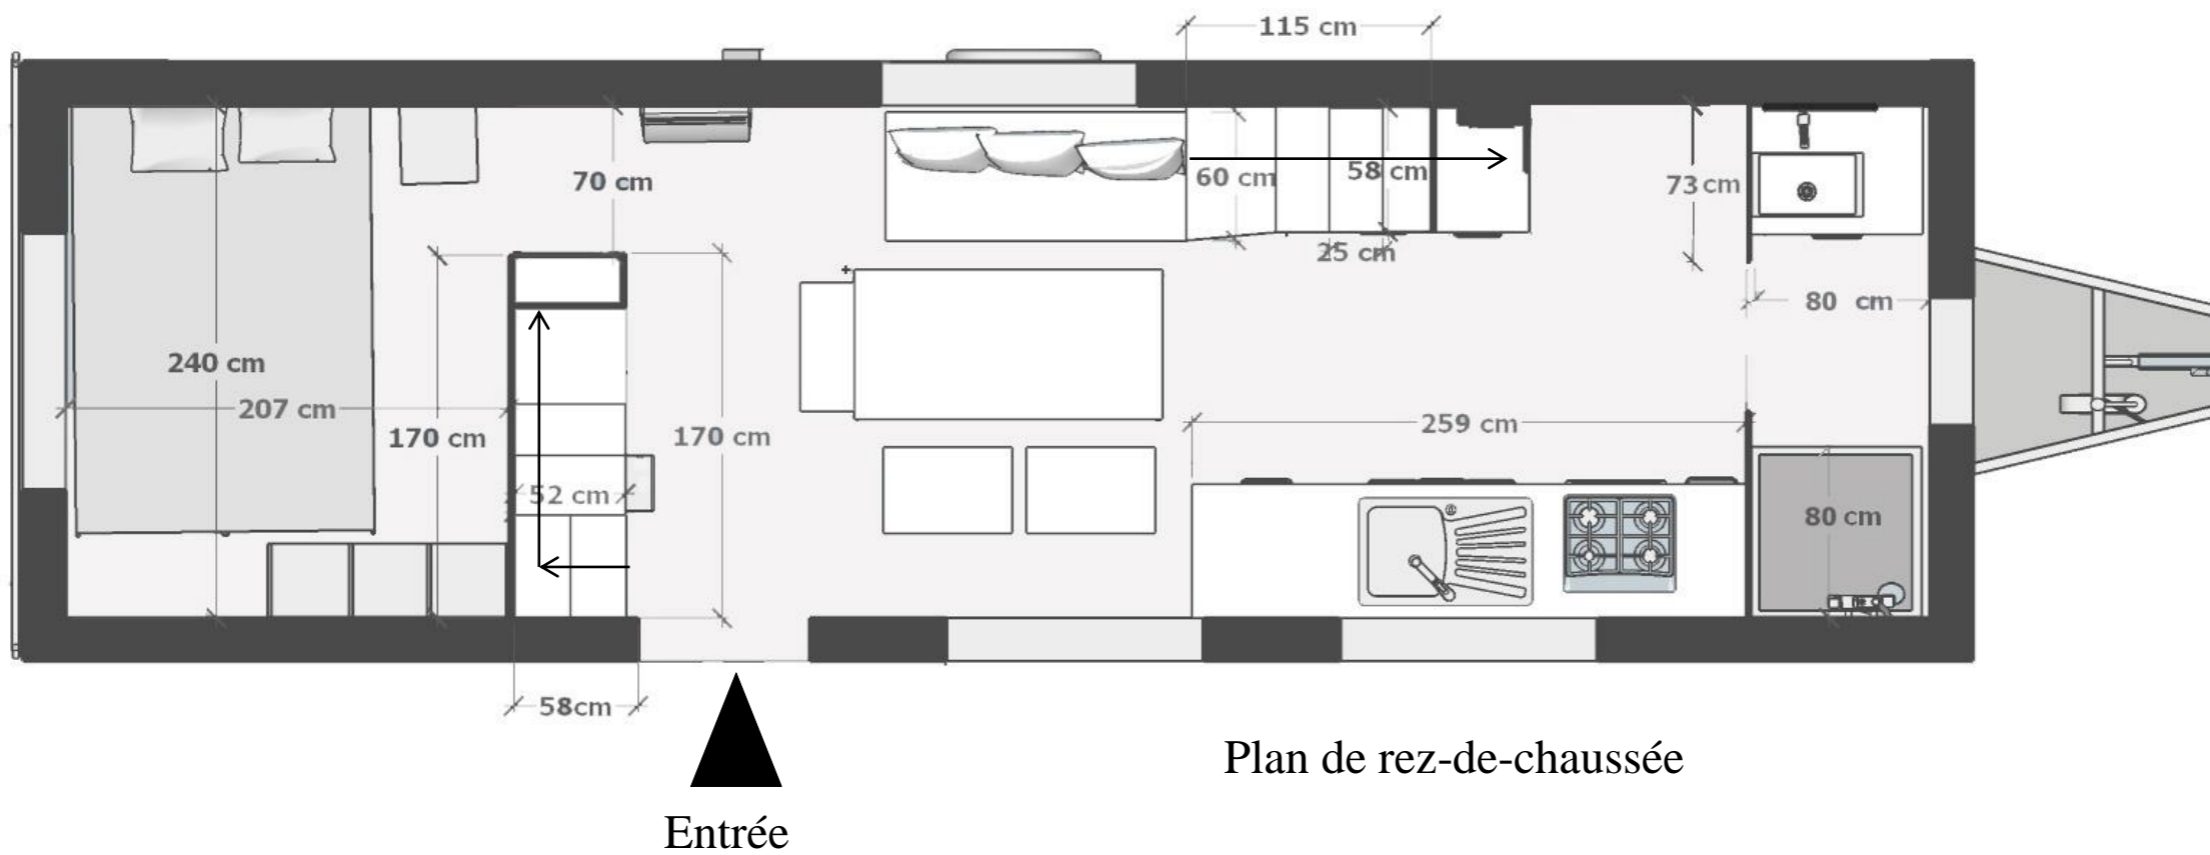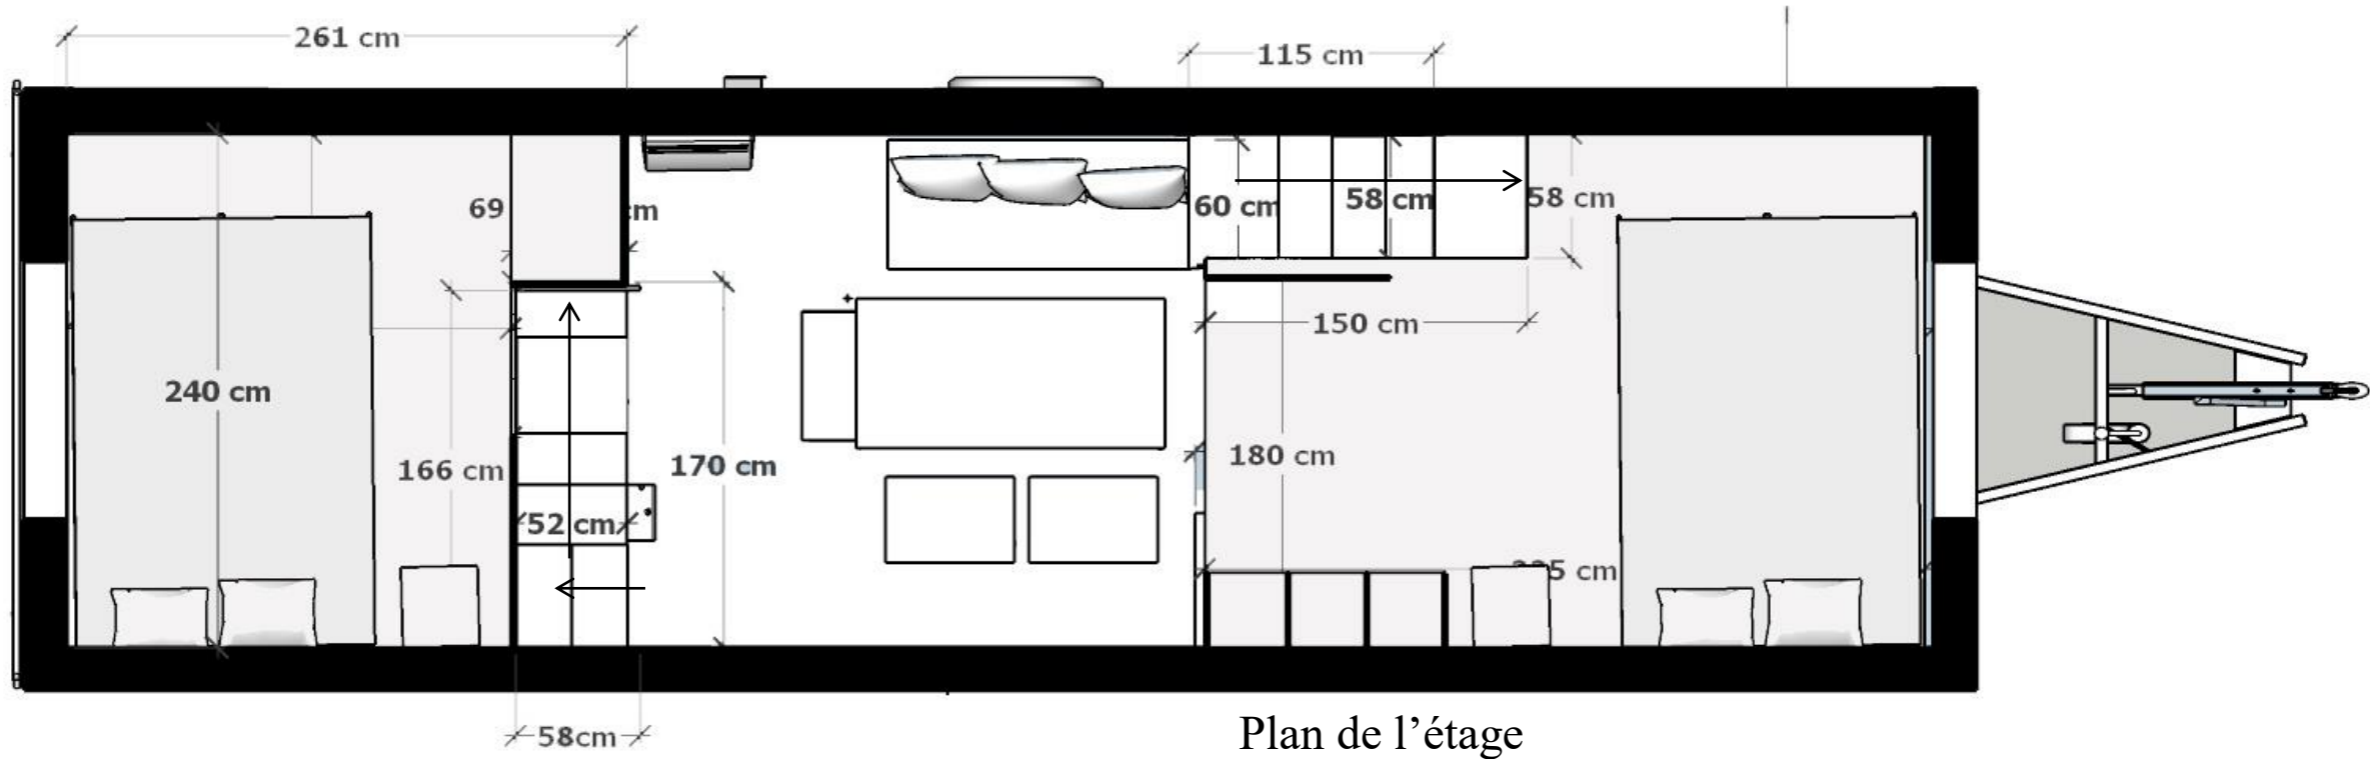

PLANS DE CONCEPTION

Commentaires concernant l'envoi :

- L'espace au dessus de la chambre de gauche est optimisé.
- L'espace salle de bain est situé sur le côté et n'entrave pas la circulation.
- L'espace séjour devient agréable et fonctionnel.
- La cuisine possède un plan de travail.
- Sous l'escalier parent il y a un espace pour un lave-linge
- Dans les chambres, l'emplacement des fenêtres est modifiable.
- Le canapé sert d'assise pour les repas en complément de trois sièges
- L'escalier enfant est optimisé et sert de penderie et de range chaussures
- La cuve de récupération d'eau se trouve sous la Tiny House.

